


PLANTA DIMENSIONADA PENTHOUSE 2do NIVEL

ESC 1:75

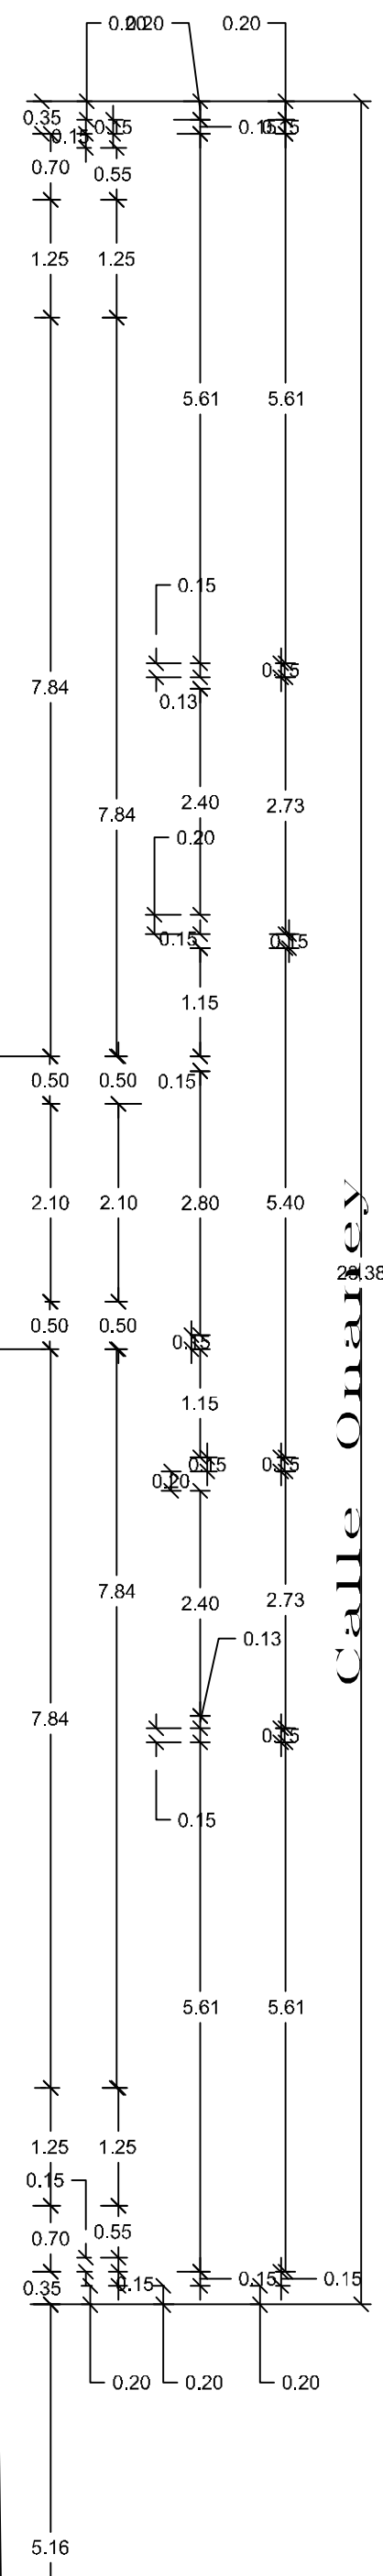

PROYECTO: TORRE REINASSANCE II

DISEÑO AREA	ARQ. DENNIS MERCADO	CODIA 11047
DISEÑO	ARQ. DENNIS MERCADO	CODIA 11047
RESPONSABLE	ING. CARLOS F. BEATO	CODIA 16224
COLABORADOR	WERY MARTINEZ GARCIA	
FECHA	SEPTIEMBRE 2014	ESCALA 1:75

PROPIETARIO: GISECON S.R.L.

PLANTA DIMENSIONADA PENTHOUSE 2do NIVEL

