


PRODUCIDO POR UN PRODUCTO EDUCATIVO DE AUTODESK

PRODUCIDO POR UN PRODUCTO EDUCATIVO DE AUTODESK

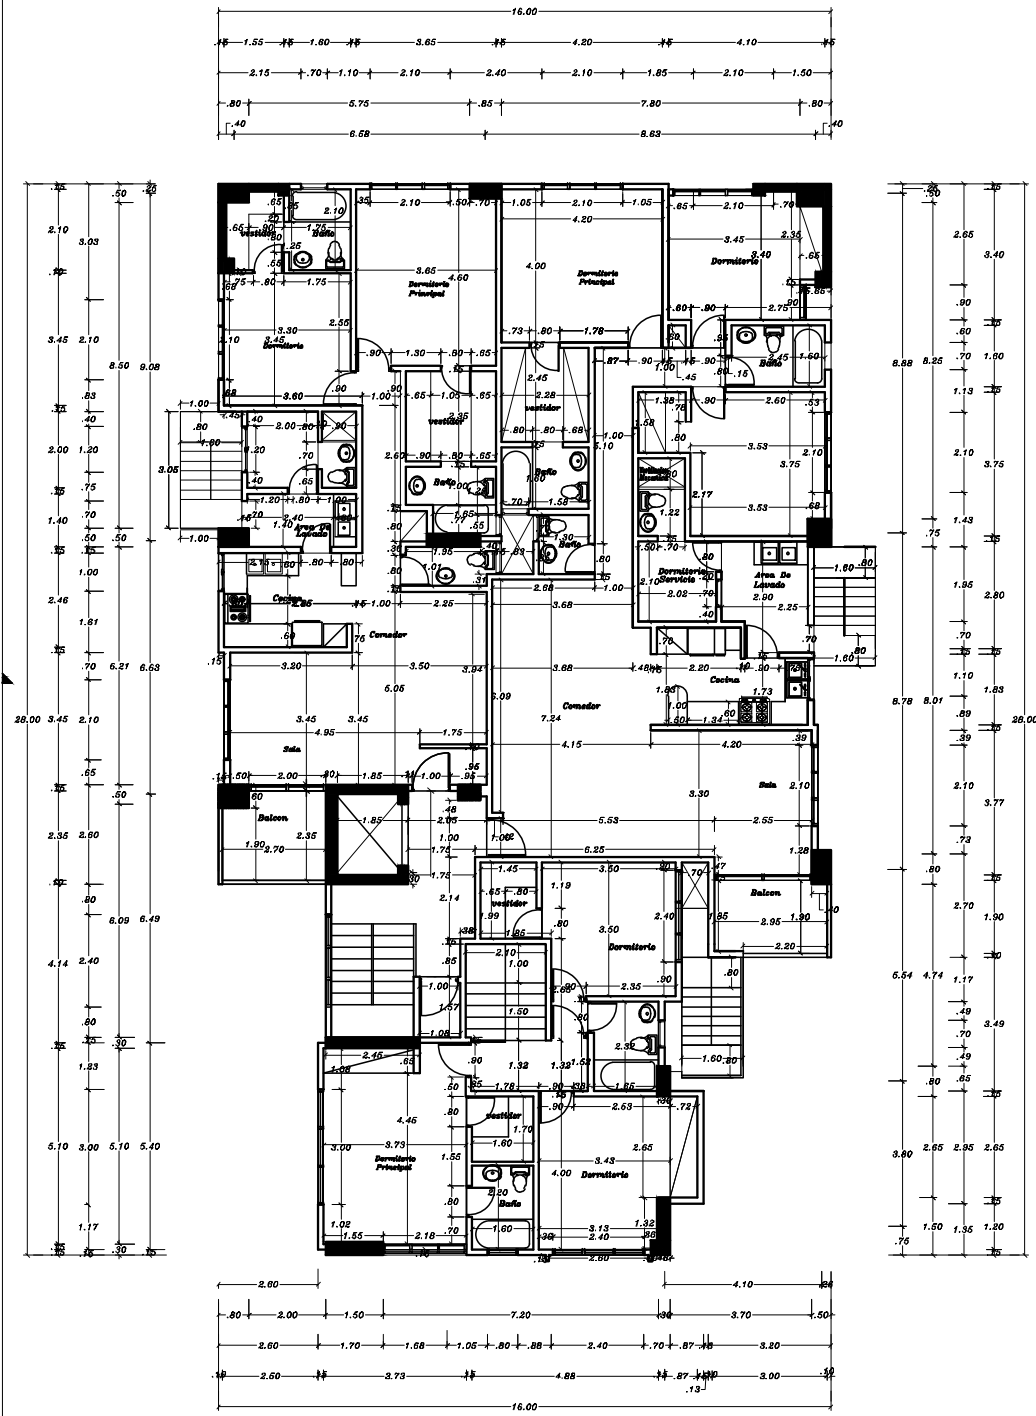

PLANTA DIMENSIONADA 3ro y 5to NIVEL
 ESC. 1:150

TORRE APARTAMENTOS

PROYECTO: torre "renaissance tower"

DISEÑO AREA: **ARG. DIXVINS MERCADO** CODIA 11047
 DISEÑO: **ARG. DIXVINS MERCADO** CODIA 11047
 RESPONSABLE: **ING. CARLOS F. BRATO** CODIA 18224
 DIBUJANTE: **OMAR ESPINAL**
 FECHA: **02/2012** ESCALA: 1:75

PROPIETARIO: _____

PLANTAS 3ER Y 5TO NIVEL

